



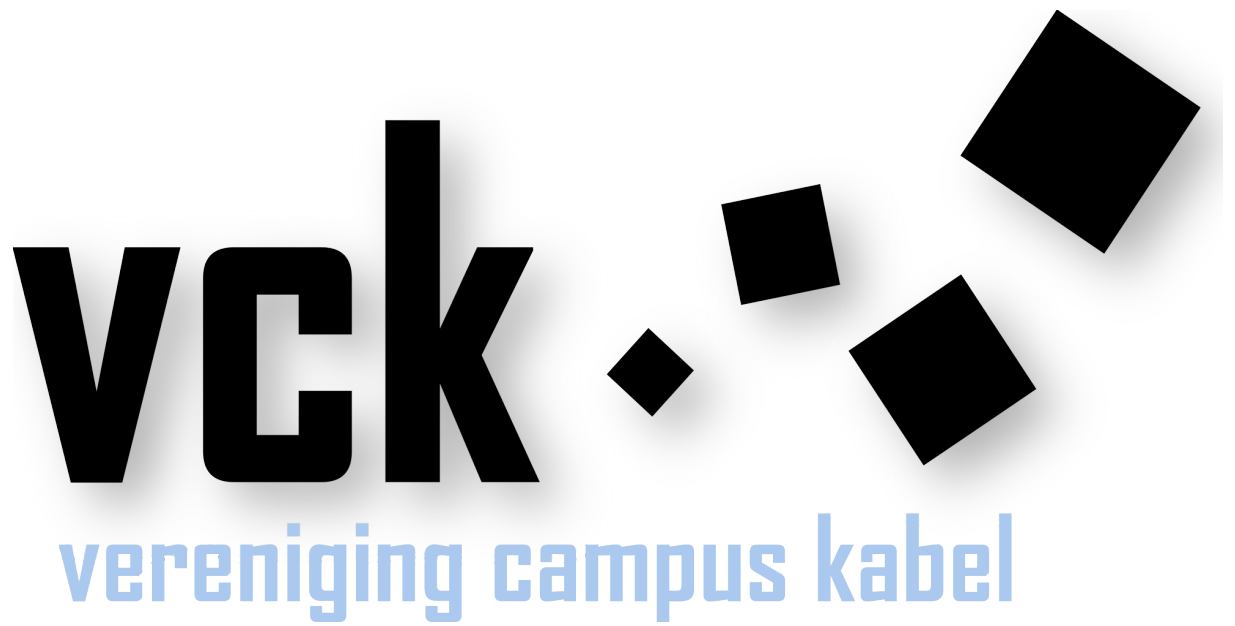


Vereniging Campus Kabel
Netwerk overzicht
20 november 2008

Lijst van figuren

1	Kopstation	1
2	Wijkkast Calslaan 05	2
3	Wijkkast Calslaan 10	3
4	Box T1	4
5	Box T2	5

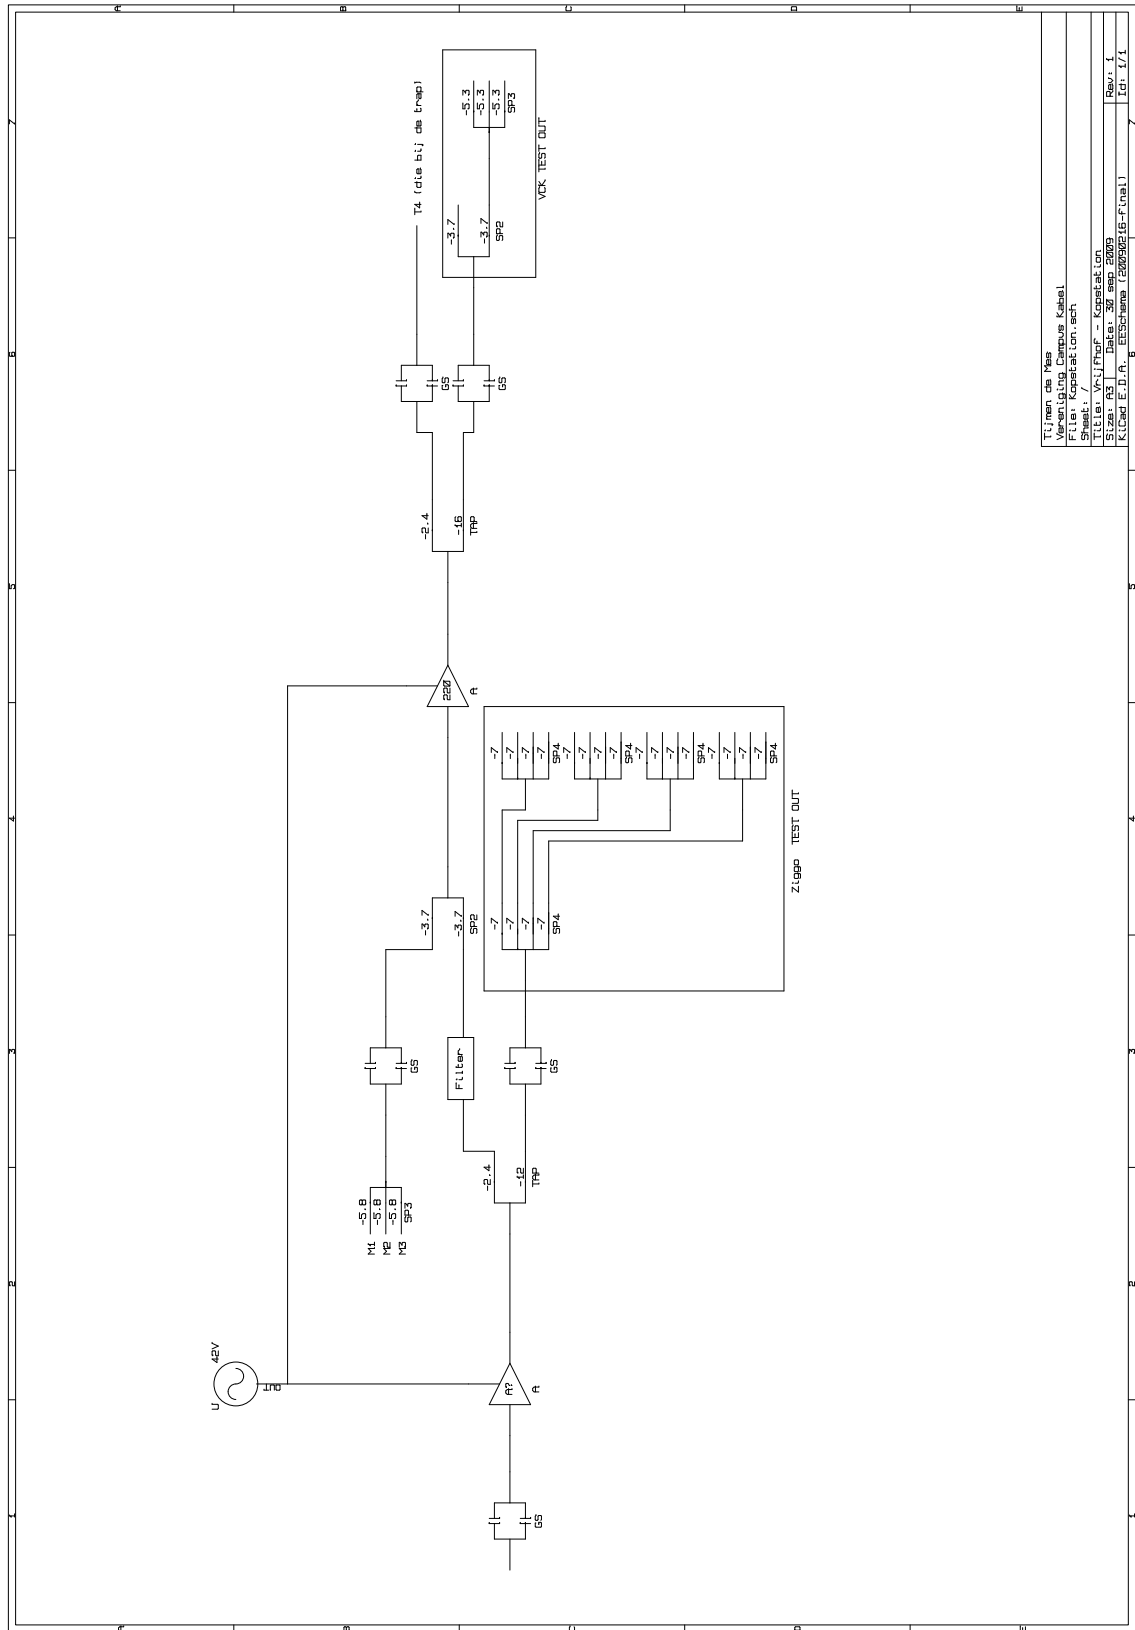


Figuur 1: Kopstation

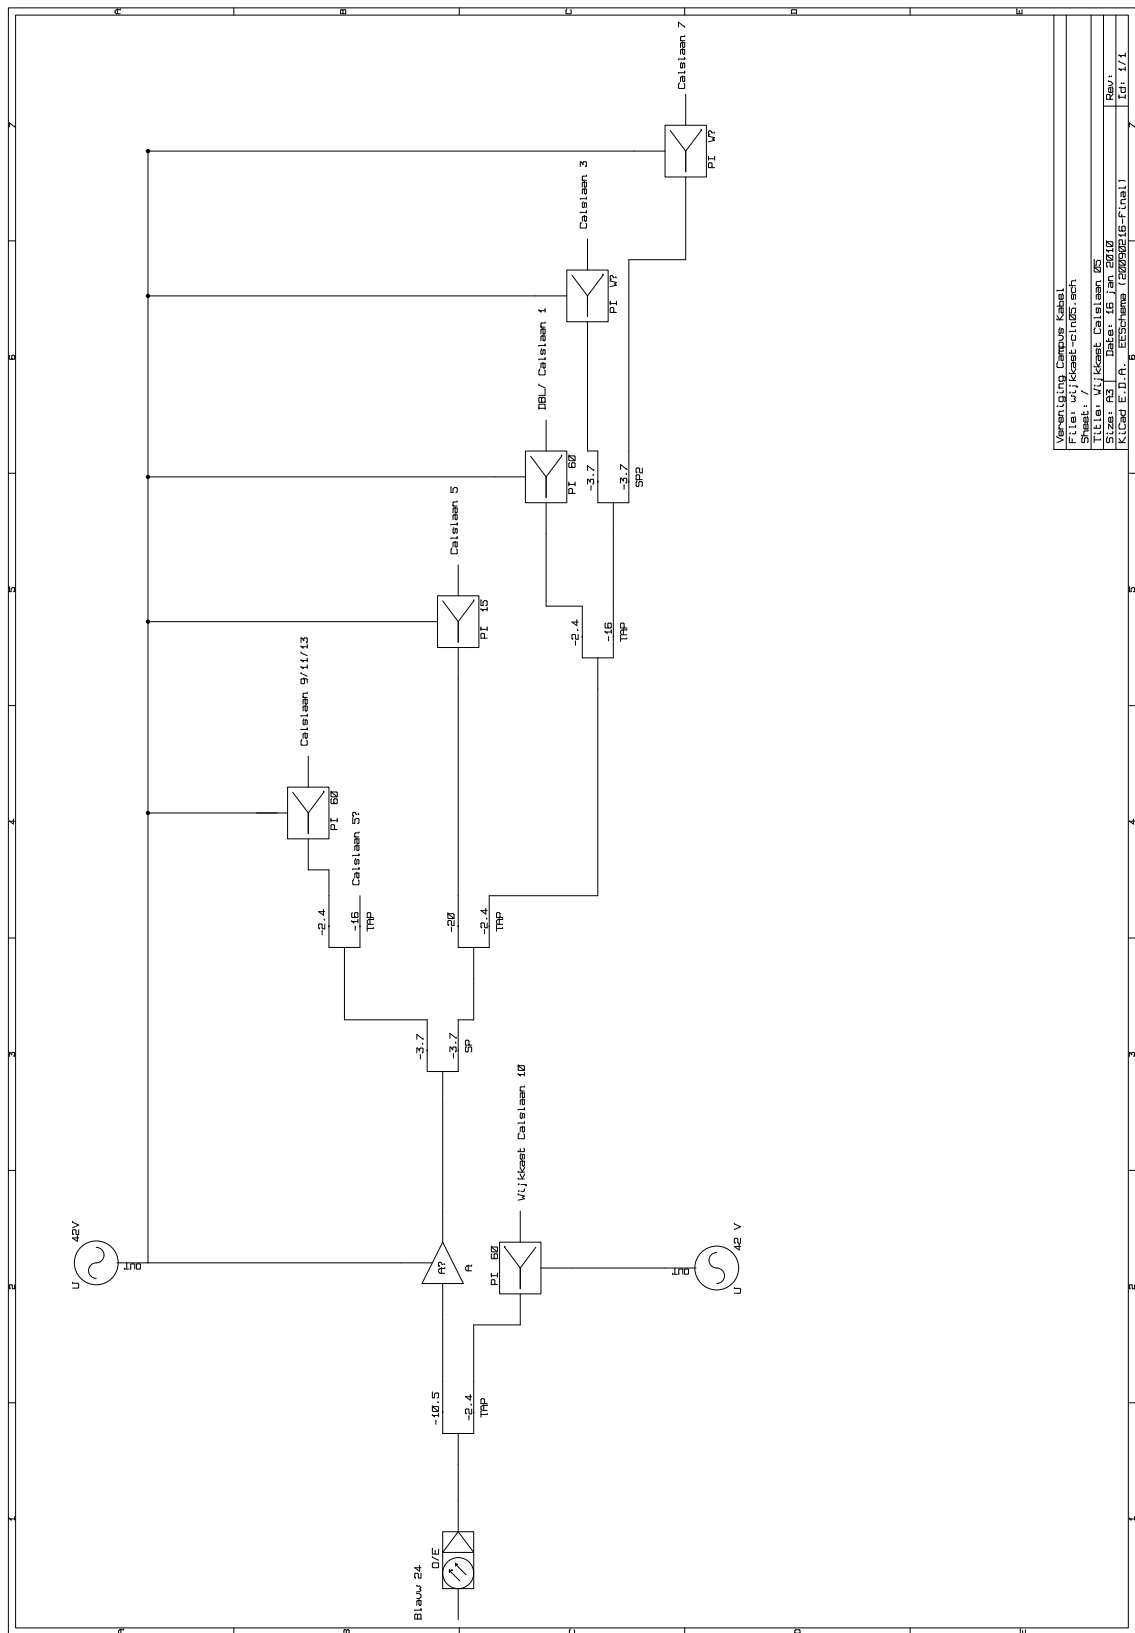

Vereniging Campus Kabel	
Project: Wijkkast-cindis-ach	
Sheet: 1	
Title: Wijkkast Calslaan 05	
Size: A3	Date: 16 Jan 2010
Kunde: E.D.R.	Revisie: 1/1
Elke: 1/1	


Figuur 2: Wijkkast Calslaan 05

Figuur 3: Wijkkast Calslaan 10

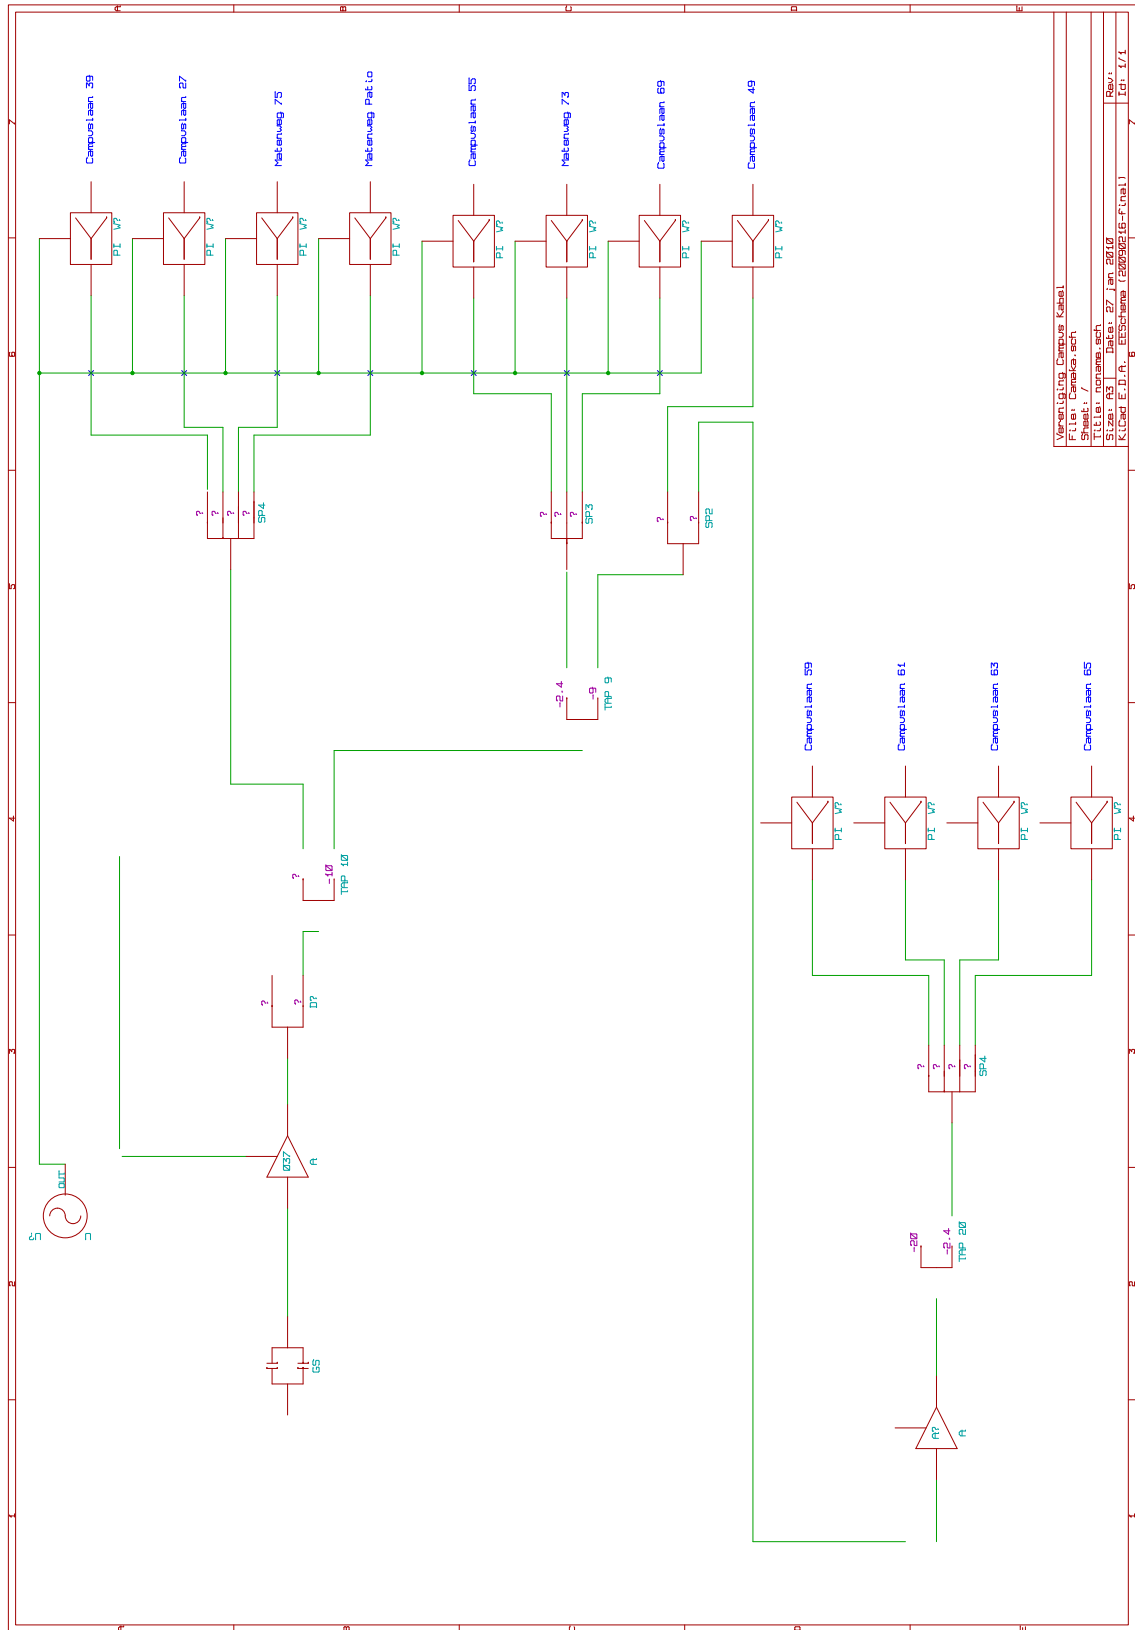


Vereniging Campus Kabel	Rev. 1/1
Wijkkast Camaka	
Sheet: 1	
Titel: noma.sch	
Size: A3	Date: 27 Jan 2010
Klief: E.D.H.	ESchema (20090218-Final)

Figuur 4: Wijkkast Camaka

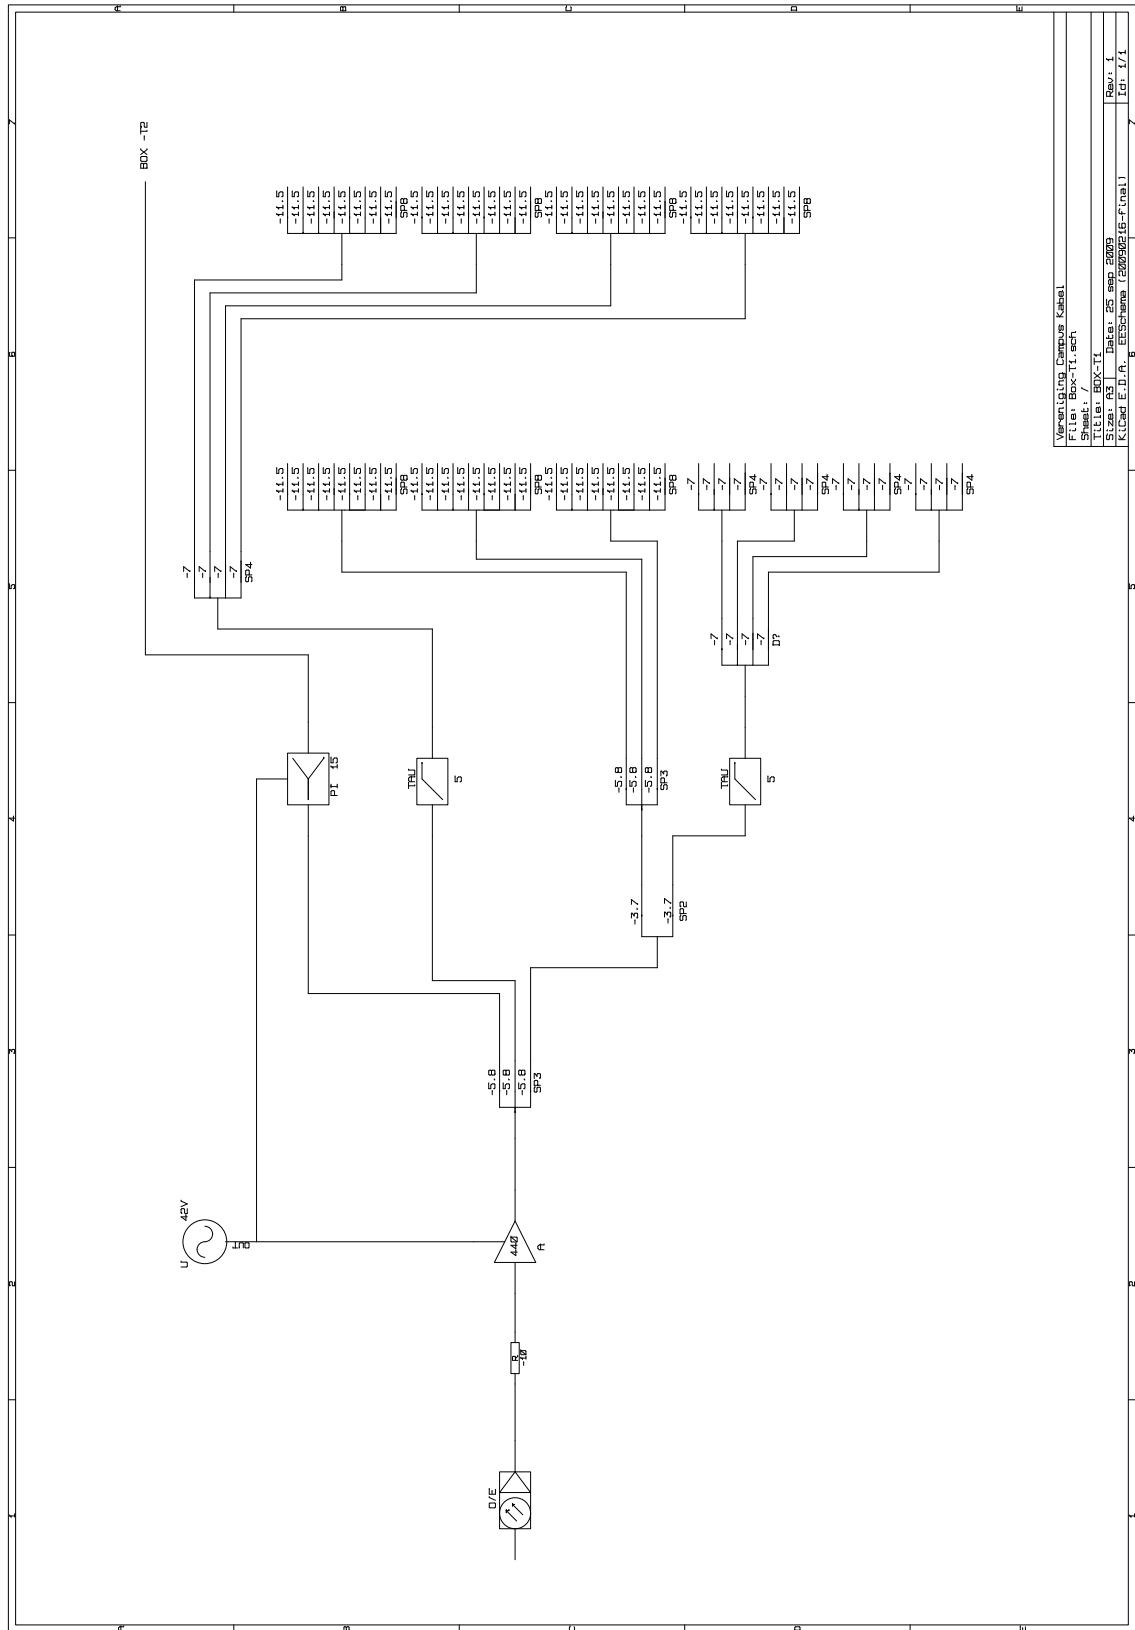

Figuur 5: Box T1

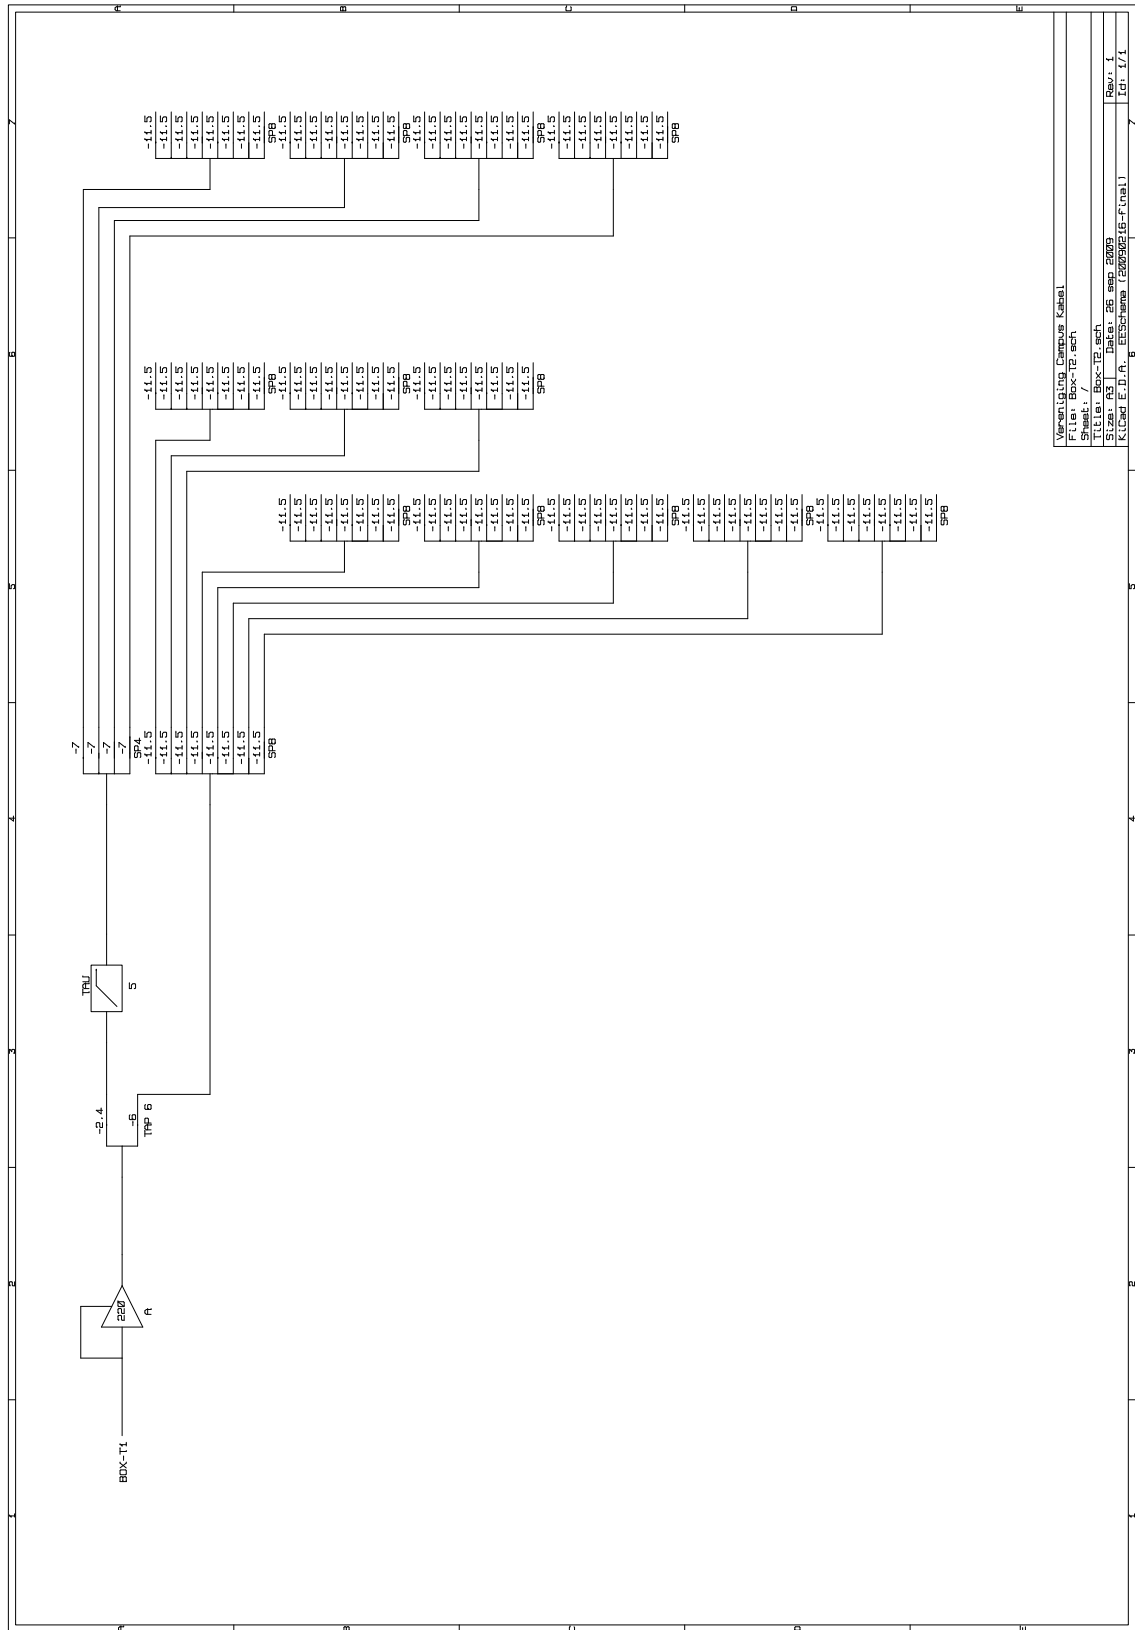

Figuur 6: Box T2